


[illegible]

PROFILO1

Altezza: 1:1000
Lunghezza: 1:1000

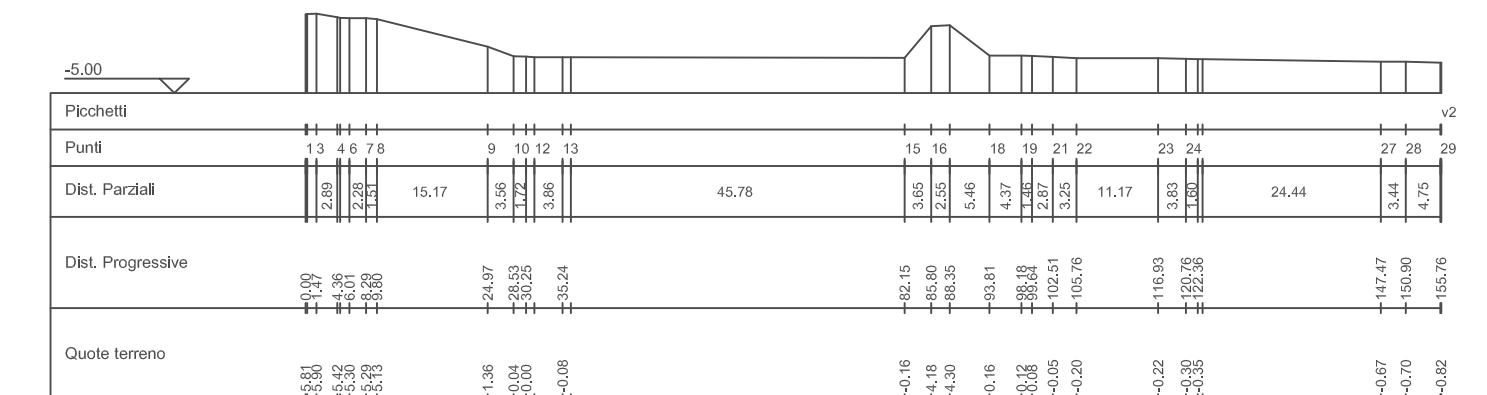

Altezza: 1:1000
Lunghezza: 1:1000

Altezza: 1:1000
Lunghezza: 1:1000

